
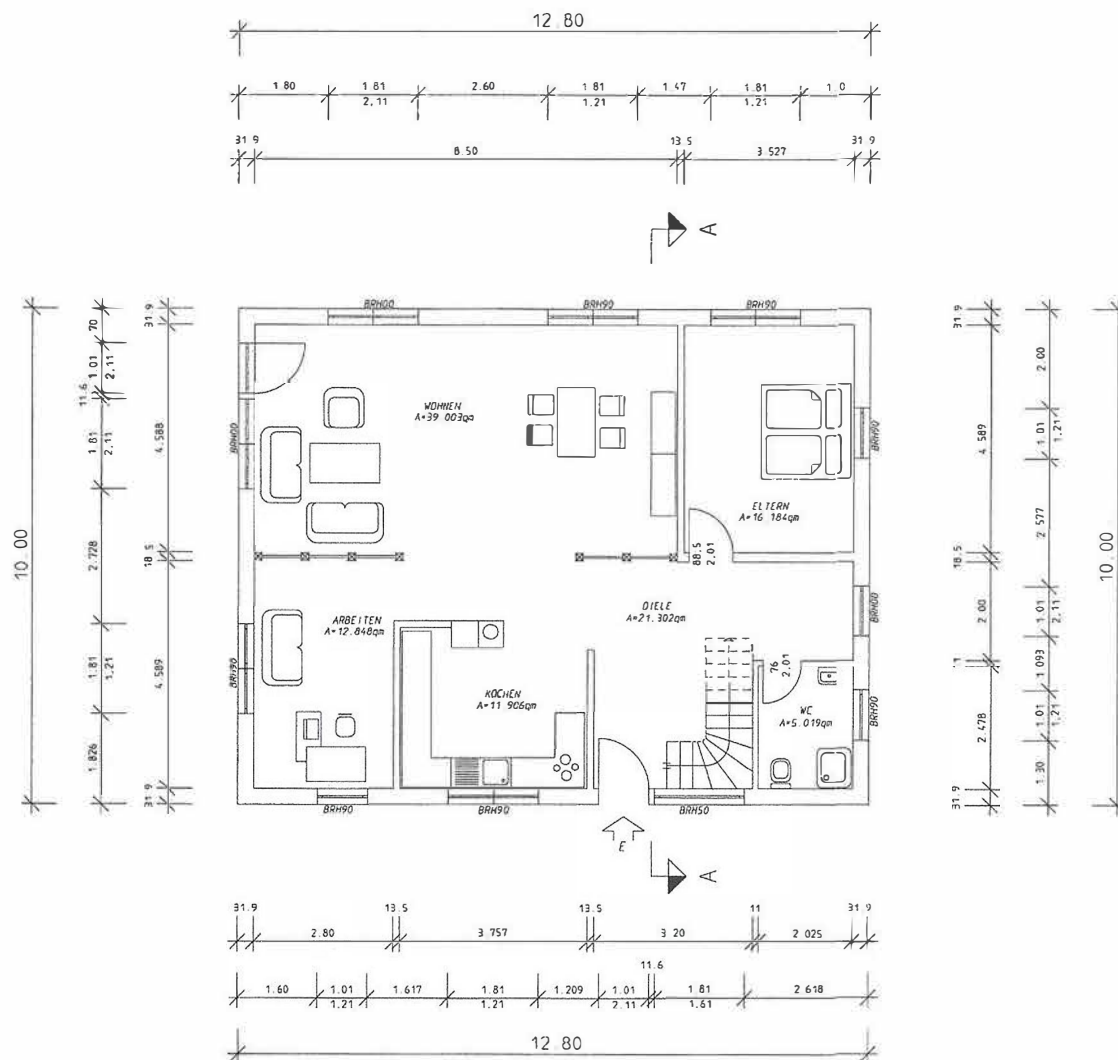


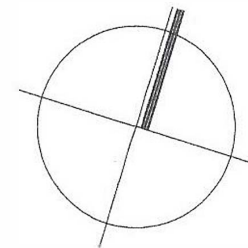

ÄNDERUNGEN

INDEX	DATUM

Grundriss EG

Maßstab
1 : 100

Objekt: Neubau eines Einfamilienwohnhauses
mit Keller in Reyershausen

Bauherr

Entwurf

Datum: 06.04.00

Datei: ISBCAD\WYDASCH
gezeichnet: SL

Plan Nr.: EGO1

Bauherr

Vertrieb

Entwurfsverfasser