


Bauherr	Entwurf
	D 3408 Duderstadt
Datum: 19.3.93	geändert: 21.4.93 <i>W</i>
<i>W</i> geändert:	Plan Nr.: A1

GRUNDRISS KELLERGEHOSS	Maßstab 1:50
Objekt: Neubau eines Einfamilien-Wohnhauses	

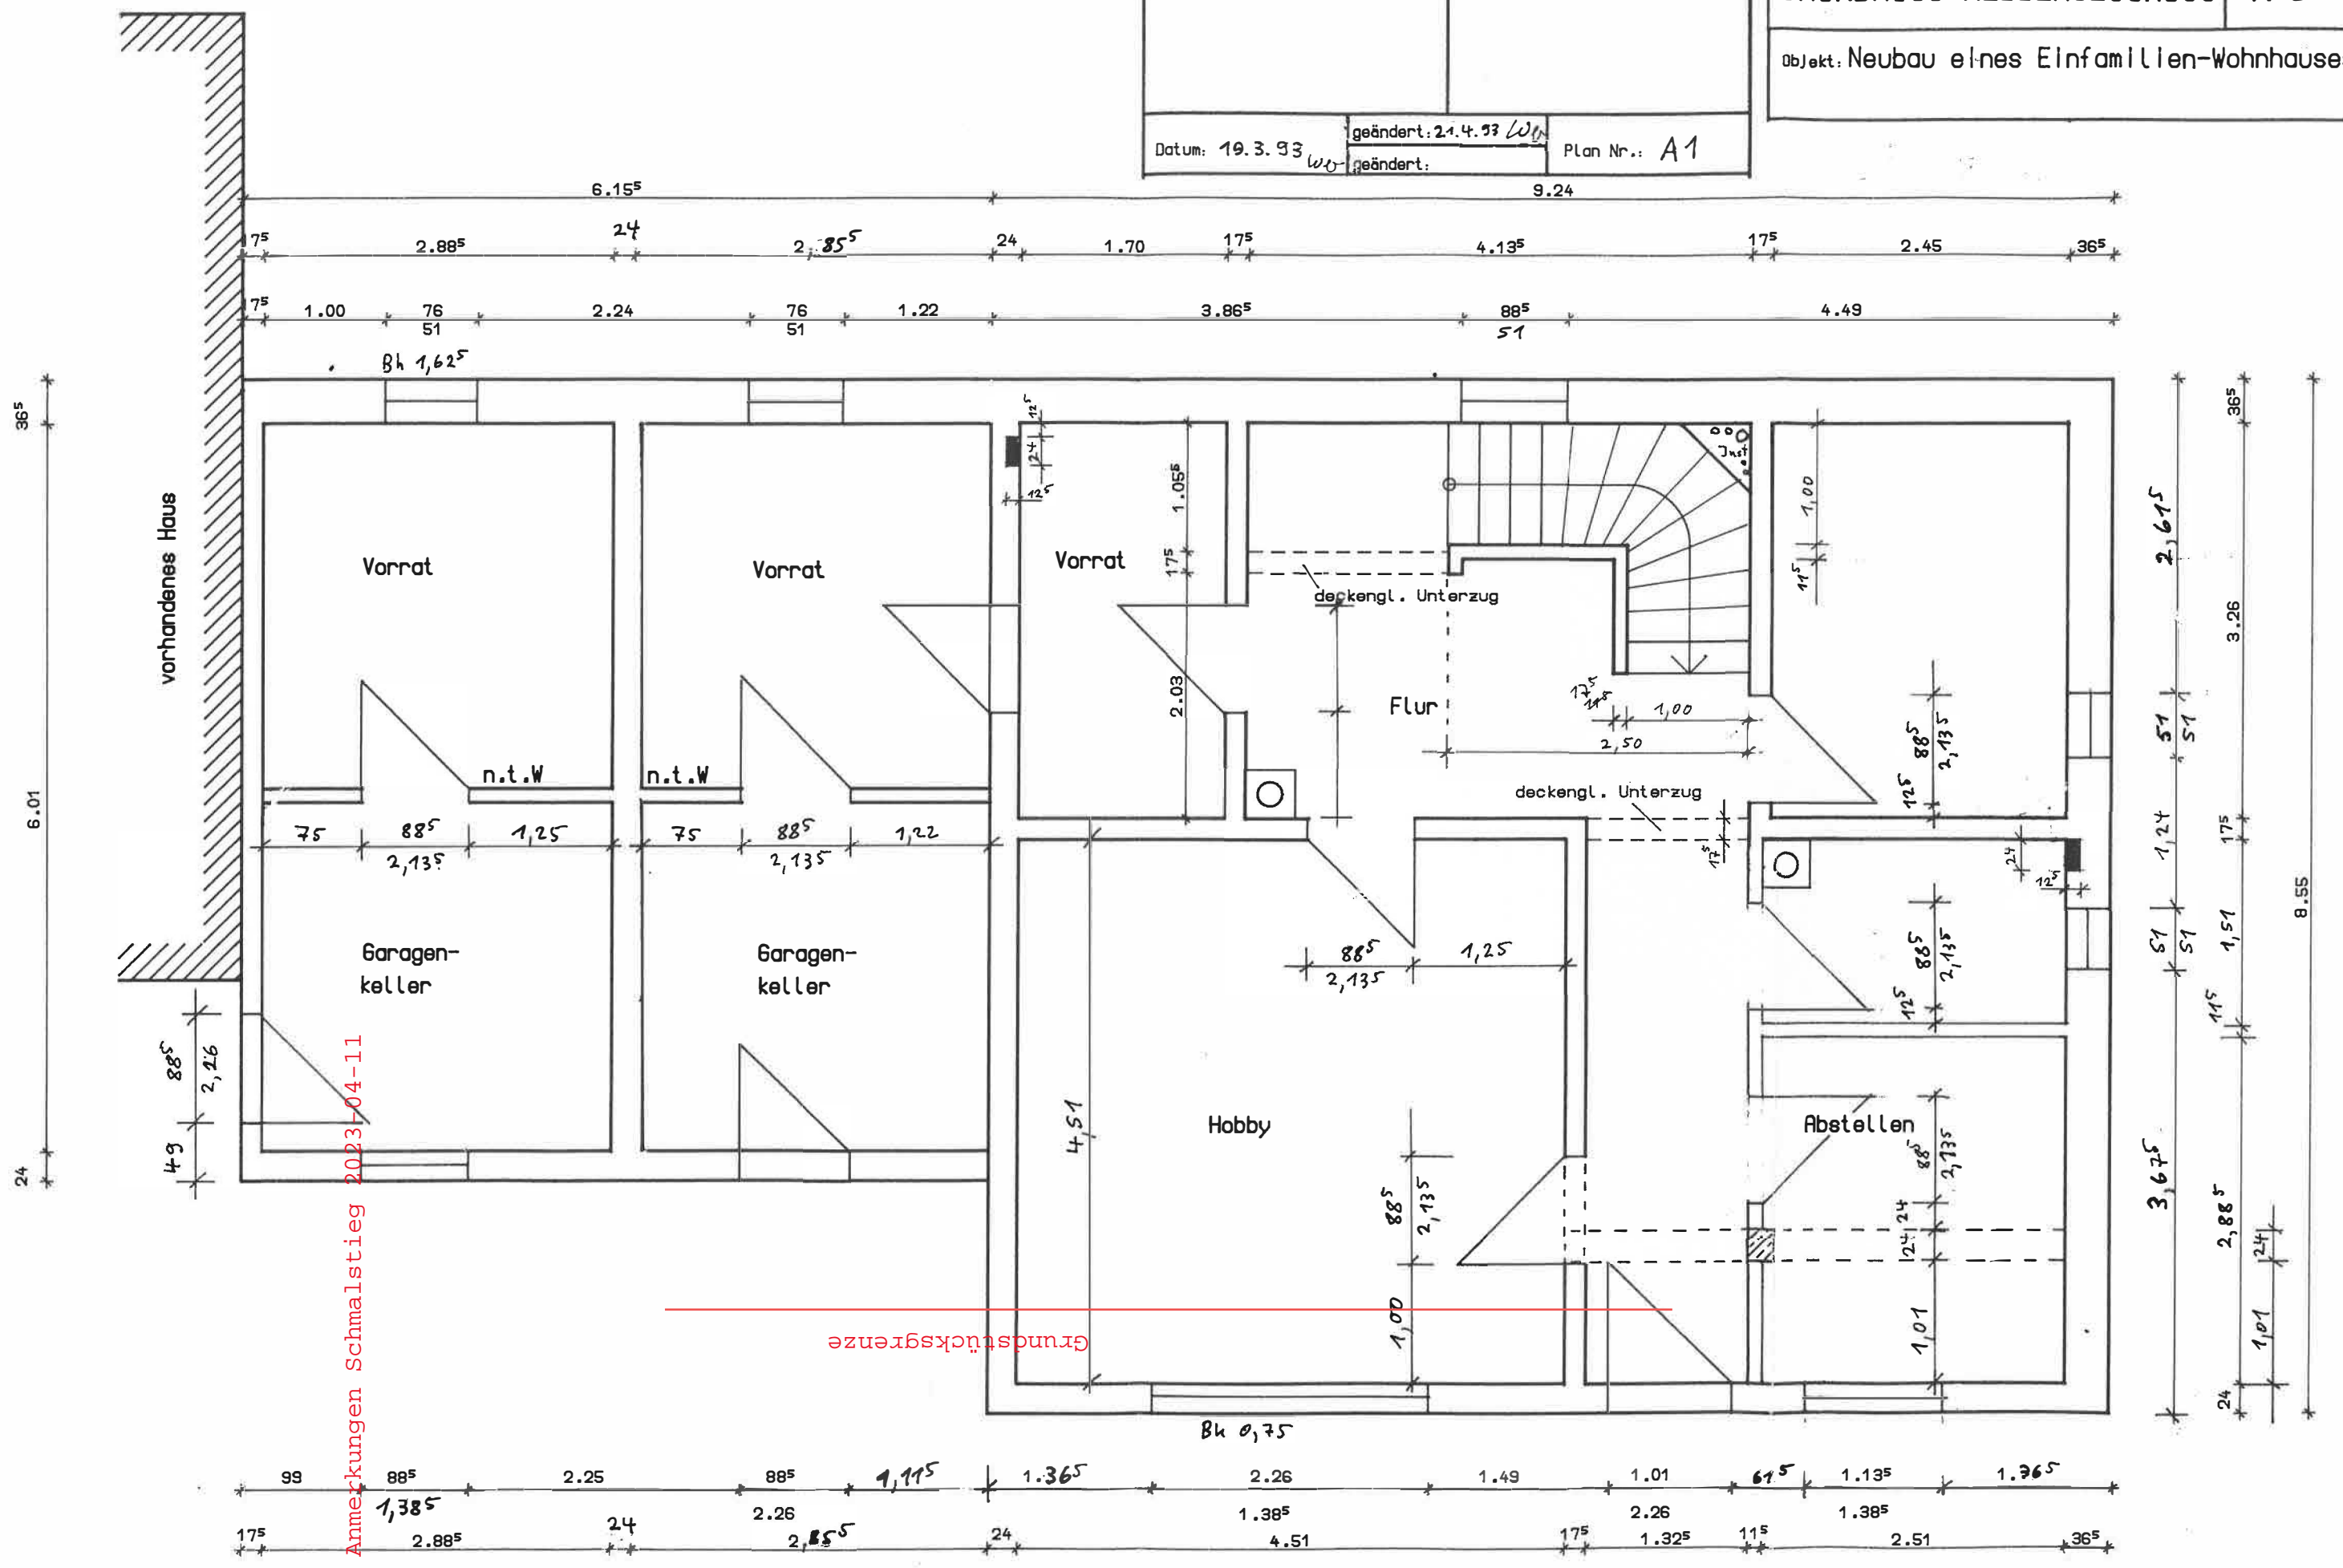

ROT = Anmerkungen Schmalstieg 2023-04-11