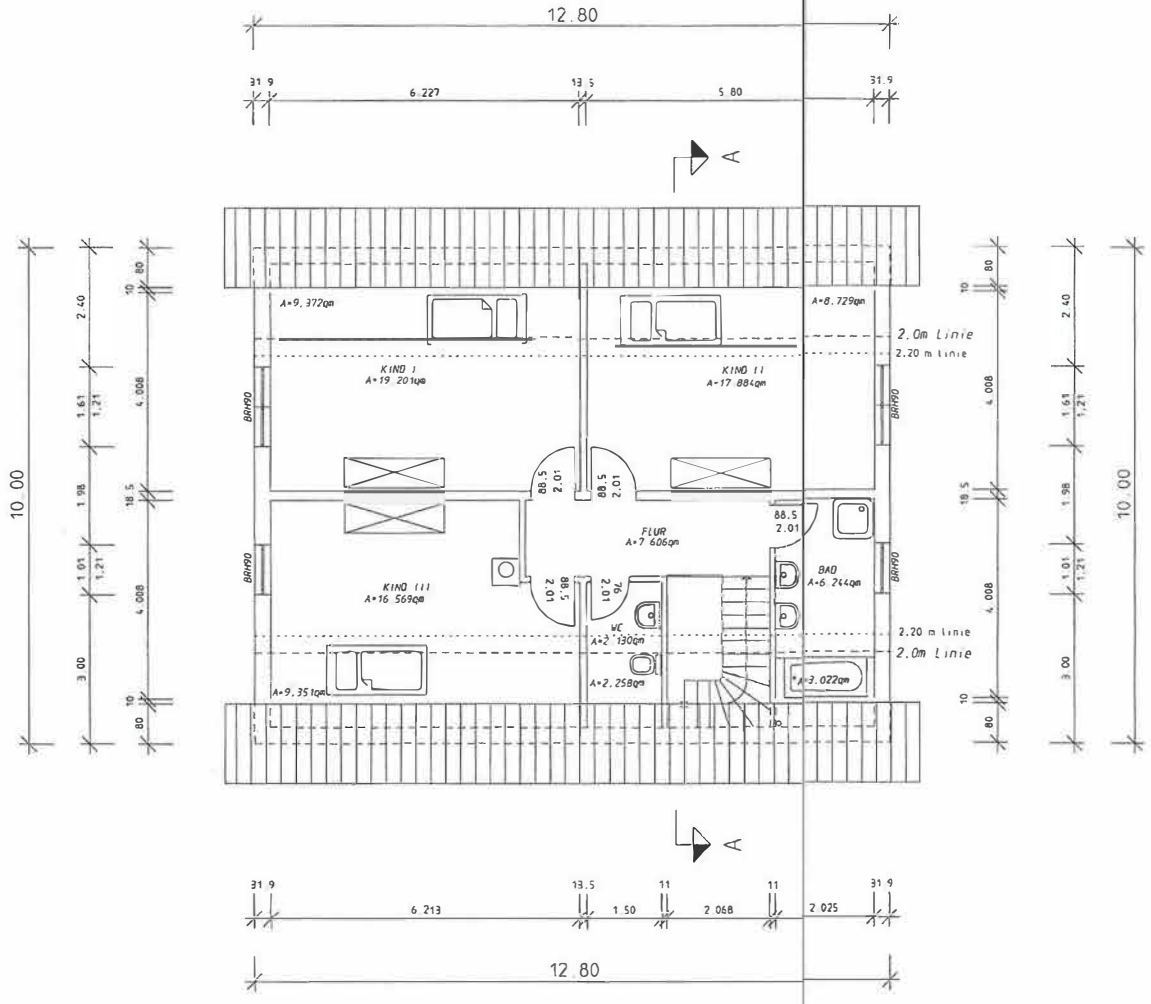

ÄNDERUNGEN

INDEX	DATUM	

Grundriss DG	Maßstab 1 : 100
Objekt: Neubau eines Einfamilienwohnhauses mit Keller in Reyershausen	
Bauherr	Entwurf
Datum: 06.04.00	Datei: ISBCAD\NAYDA\SCH gezeichnet: SL
Plan Nr.: DG01	
Bauherr	Entwurfsverfasser