zur Bodenplatte vorzusehen

Die dargestellte Entwässerung ist lediglich eine Systementwässerung. Die genaue Lage, Höhe und Art des Einbaues sind vor Ort zu klären.

Alle Fenster und Haustüren außen mit Folierung!

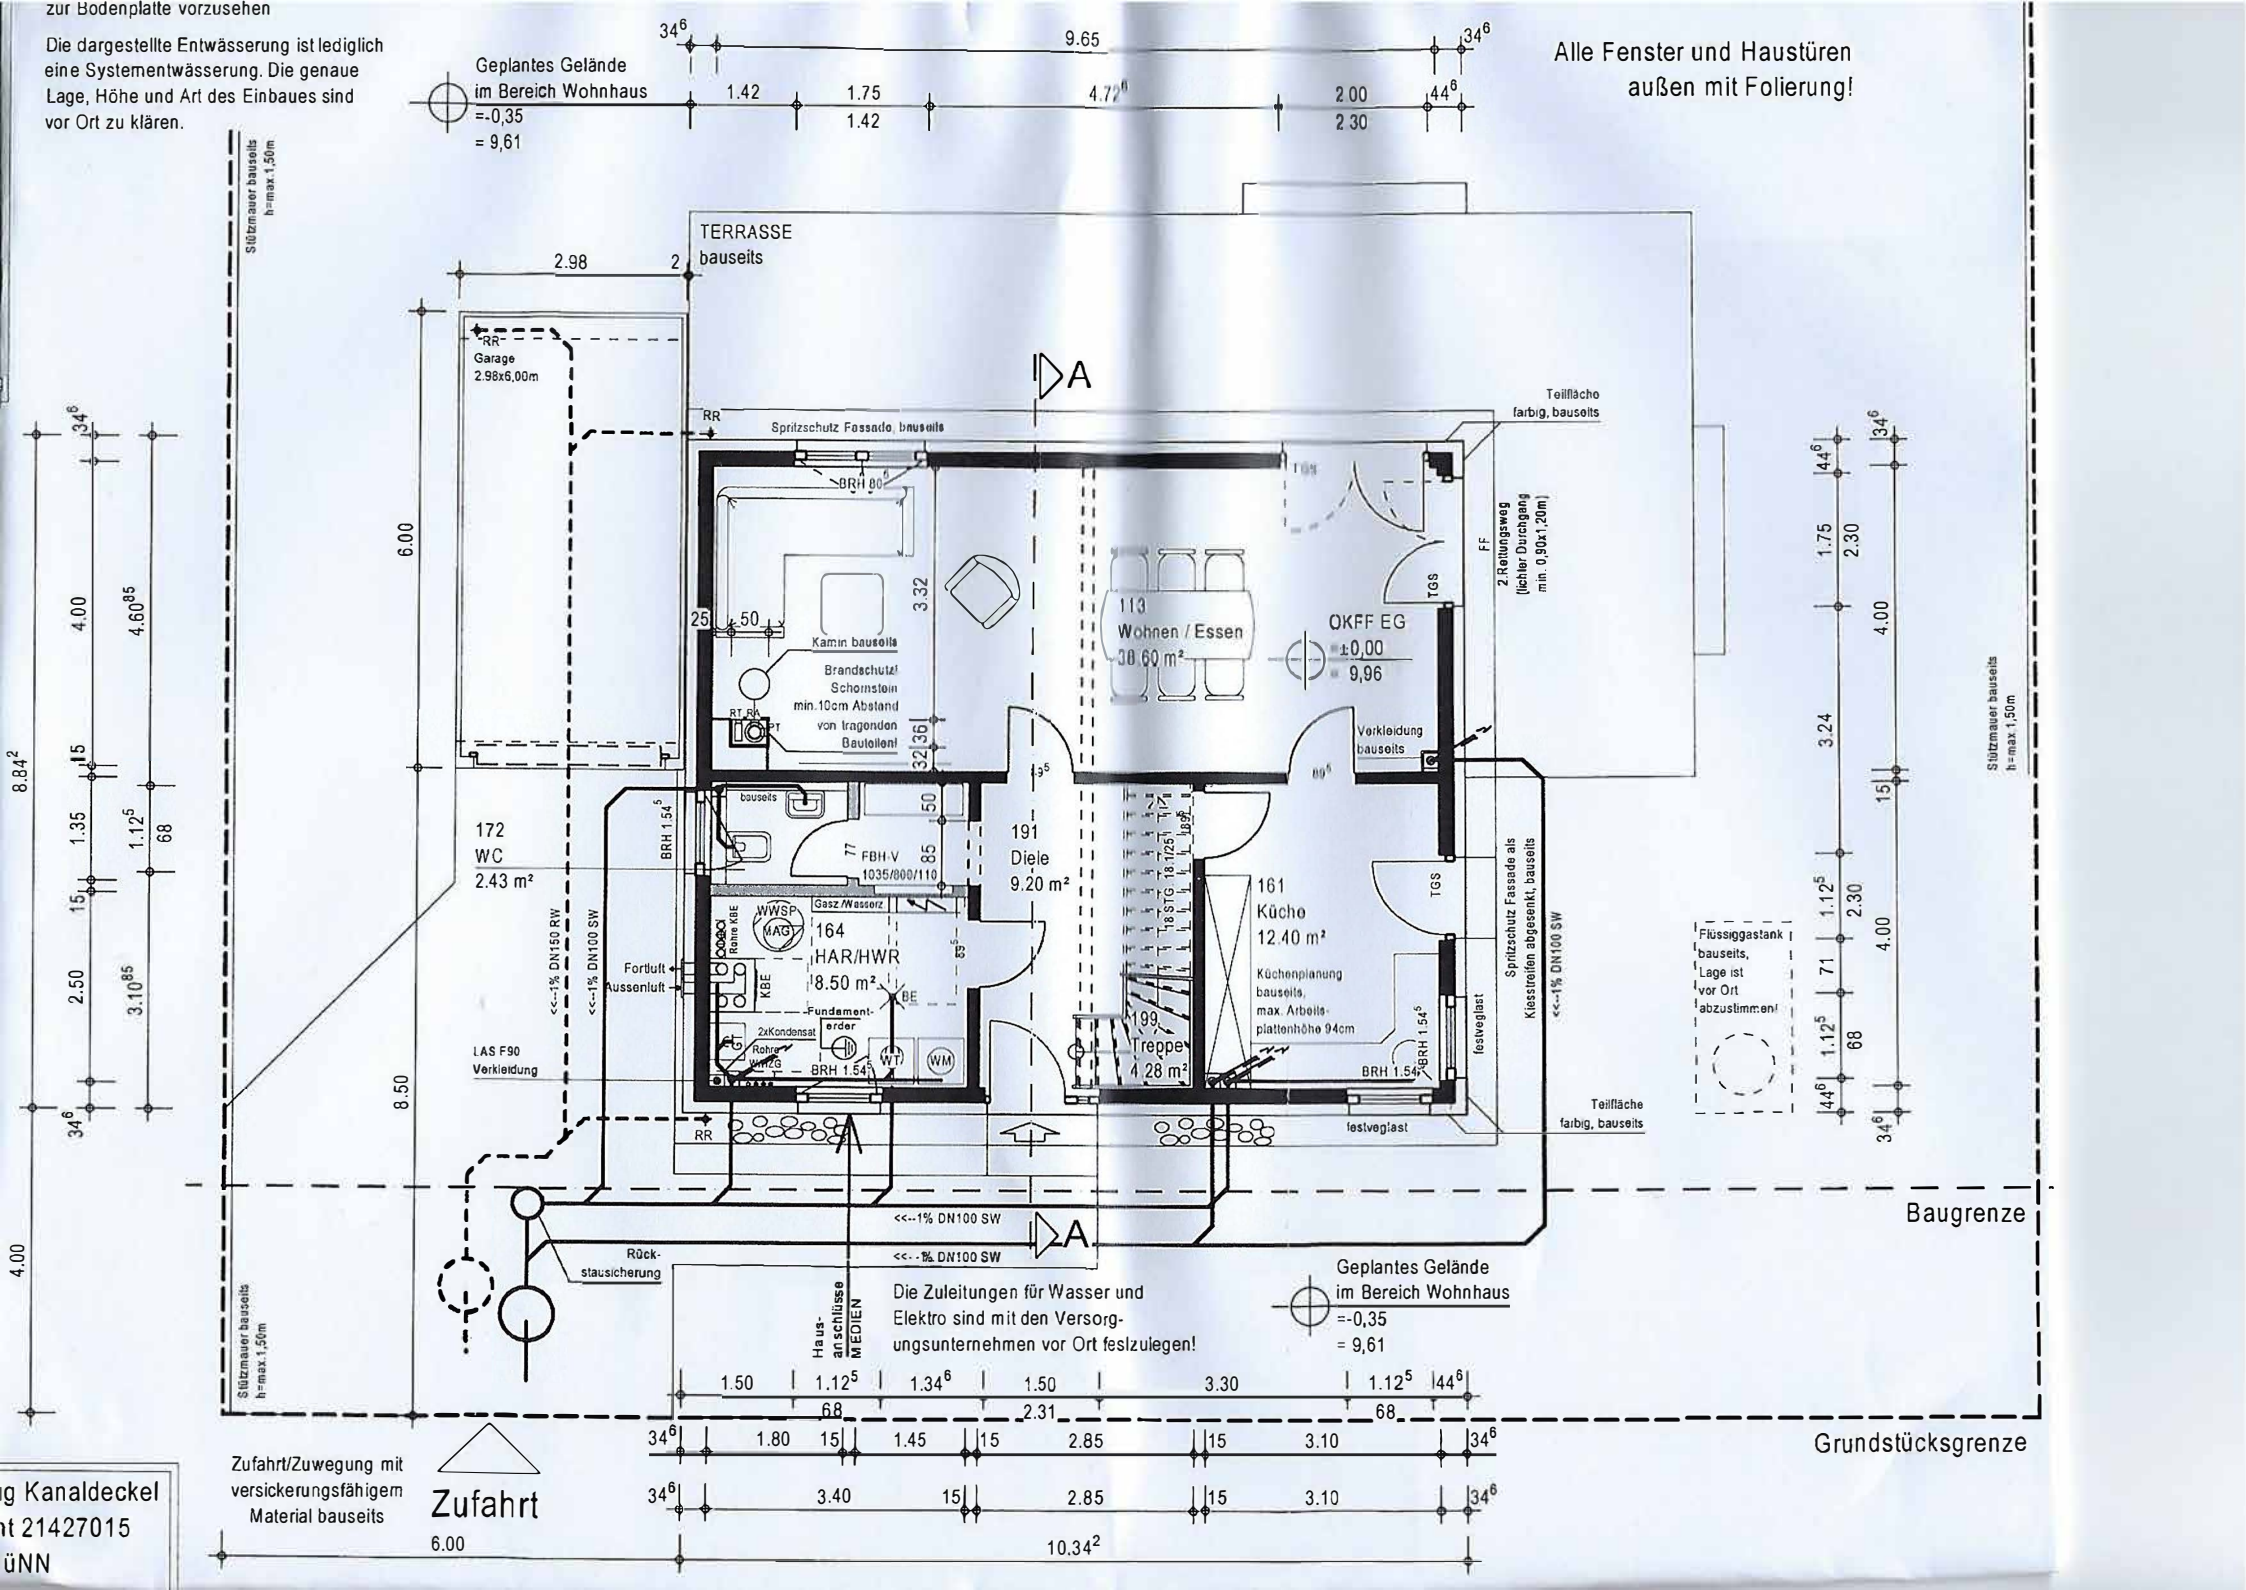


g Kanaldeckel
nt 21427015
üNN