


ERWEITERUNG EINES WOHNHAUSES  
 IN SEESSEN, LÖNSSTR. 27  
 FÜR HERRN HERMANN FISCHER  
 M. = 1:100

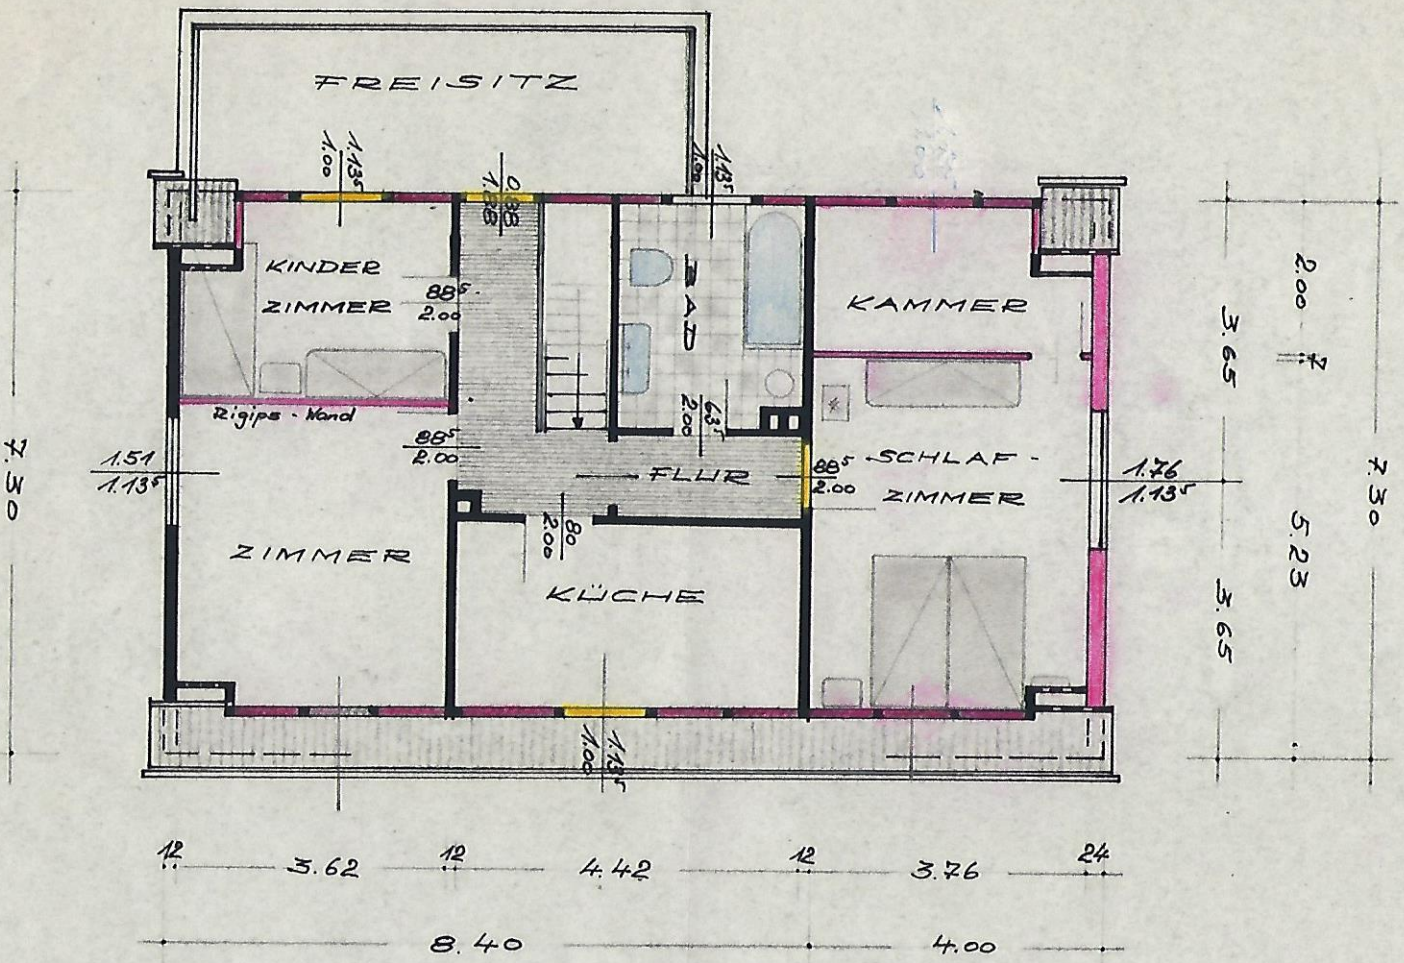

DACHGESCHOSS -  
GRUNDRISS

SEESSEN D. 15.1.1964  
 DER BAUHER: FÜR DIE ZEICHNUNG:  
 Bau-Ing. Günter Bürkel  
 SAZZGITER-BAD  
 Friedr. Ebert-Strabe 171  
 Seesen