ERWEITERUNG EINES WOHNHAUSES
IN SEESEN, LÖNSSTR. 27
FÜR HERRN HERMANN FISCHER
M. = 1:100

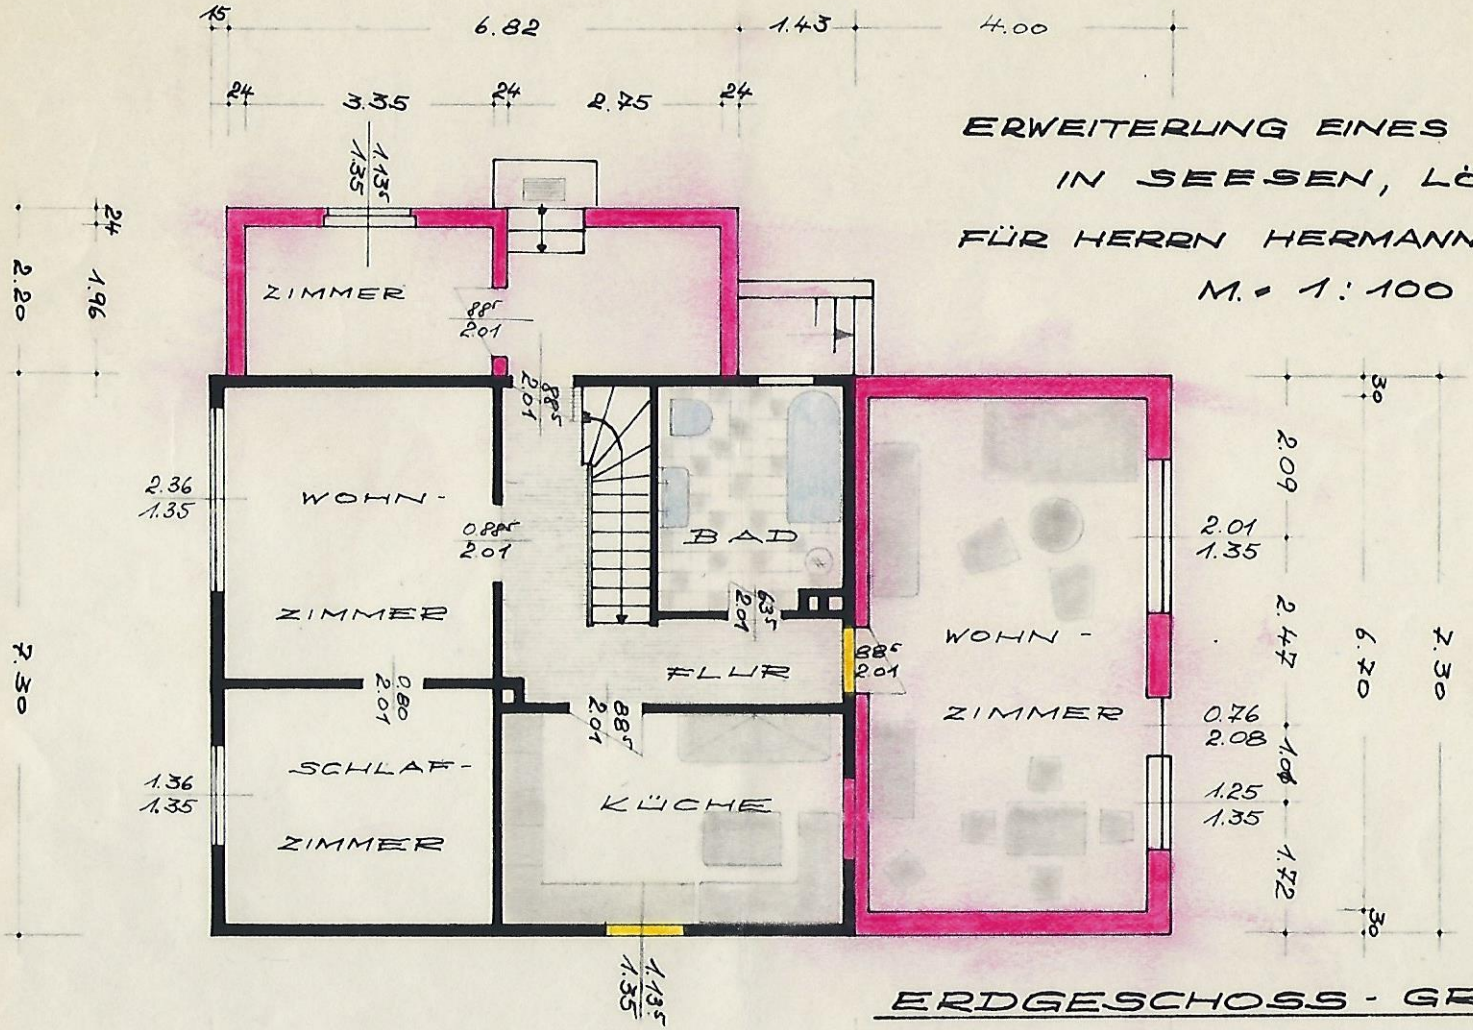

ERDGESCHOSS - GRUNDRISS

SEESEN D. 15. 1. 1964

DER BAUHERR: FÜR DIE ZEICHNUNG:

Bau-Ing. Günter Bürkel
Bürkel