


ERWEITERUNG EINES WOHNHAUSES  
 IN SEESSEN, LÖNSSTR. 27  
 FÜR HERRN HERMANN FISCHER  
 M. = 1:100

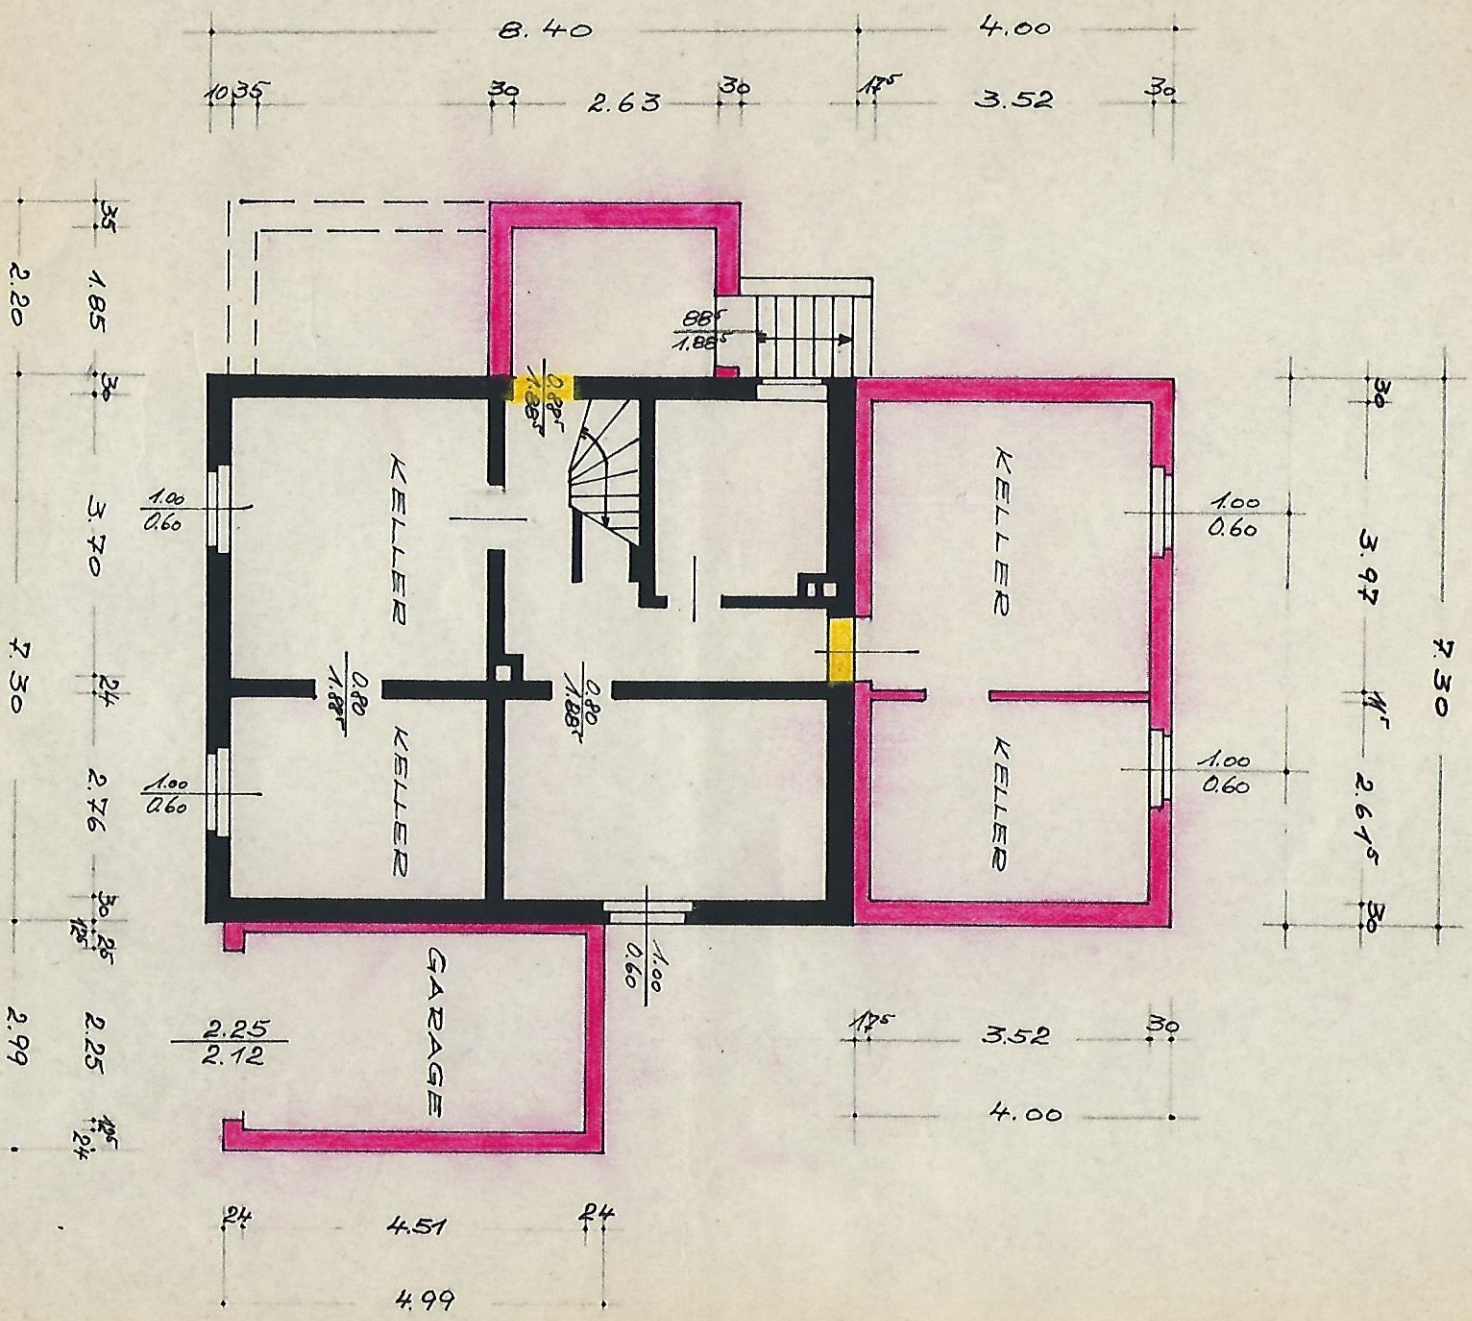

KELLERGESCHOSS - GRUNDRISS

SEESSEN D. 15.7.1964  
 DER BAUHER: FÜR DIE ZEICHNUNG:

Bau-Ing. Günter Bürkel  
 54111 LÖNSSTR. 27  
 FRIEDRICHSHAGEN